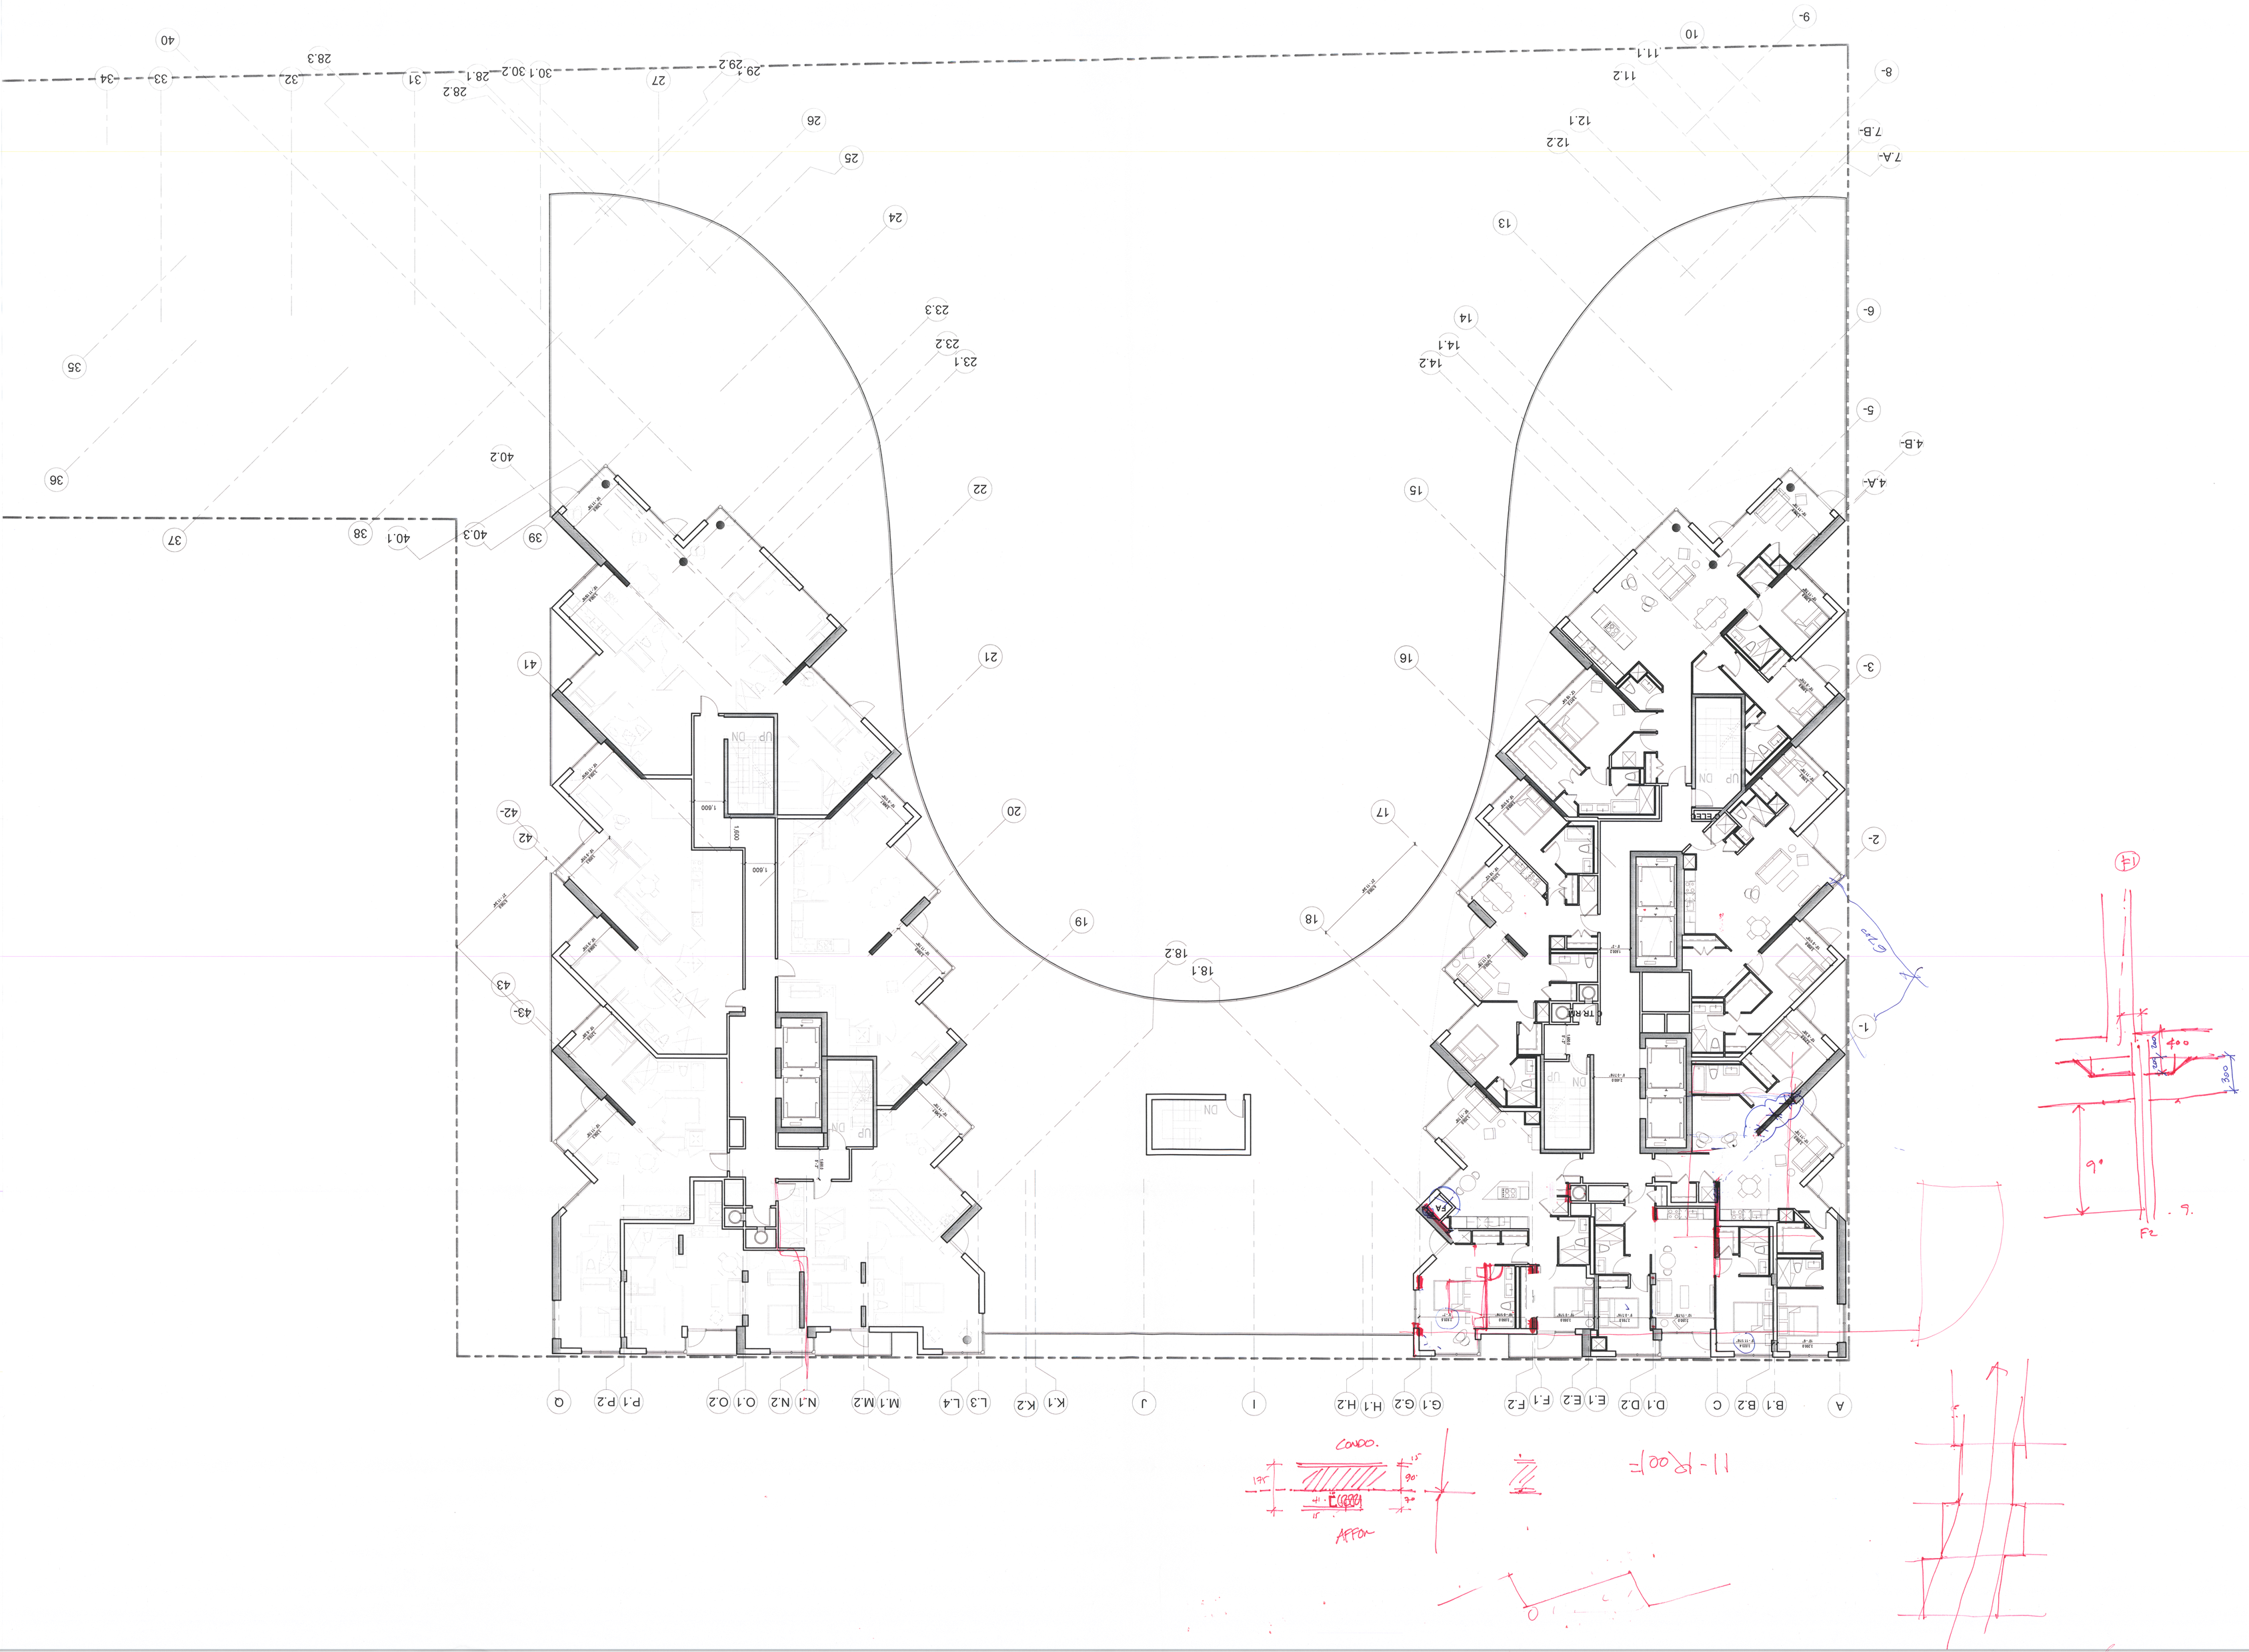
A B.1 B.2 C D.1 D.2 E.1 E.2 F.1 F.2 G.1 G.2 H.1 H.2 I J K.1 K.2 L.3 L.4 M.1 M.2 N.1 N.2 O.1 O.2 P.1 P.2 Q
1- 2- 3- 4.A- 4.B- 5- 6- 7.A- 7.B- 8- 9- 10 11.1 11.2 12.1 12.2 13 14 14.1 14.2 15 16 17 18 18.1 18.2 19 20 21 22 23.1 23.2 23.3 24 25 26 27 28.1 28.2 29.1 29.2 30.1 30.2 28.3 31 32 33 34 40 35 36 37 38 40.1 40.3 39 40.2 41 42 42- 43 43-
UP
DN
ELEV
CTR RM
FA
1.600
1.600
CONDO.
AFFOR
11 - 12'-0.00"
9"
6"
12"
14"
9"
6"
300
400
F2